

RENVOOI

Symbolenlijst electra

Symbol	Omschrijving
⚡	Aansluitpunt 1 fase en nul, geschakeld
⚡	Aansluitpunt 1 fase, nul en beschermingscontact
⚡	Aansluitpunt 3 fasen en beschermingscontact, geschakeld
⚡	Aansluitpunt CAI, bedraad
⚡	Aansluitpunt data
⚡	Aansluitpunt thermostaat
⚡	Loze leiding
⚡	Aansluitpunt licht
⚡	Aarding
⚡	Armatuur
⚡	Armatuur op wand met invoegpunt aan buitenzijde
⚡	Brandmelder
⚡	Centraaldoos met lichtpunt
⚡	Contactdoos 1-voudig met beschermingscontact
⚡	Contactdoos 2-voudig met beschermingscontact
⚡	Contactdoos 2-voudig met beschermingscontact in 2 inbouwdozen
⚡	Contactdoos 2-voudig met beschermingscontact, waterdicht
⚡	Contactdoos 3 fasen, nul en beschermingscontact
⚡	Contactdoos met wisselschakelaar
⚡	Contactdoos perilex
⚡	Detector, plafond
⚡	Drukknop
⚡	Enkelpolige schakelaar met contactdoos
⚡	Enkelpolige schakelaar met contactdoos
⚡	Intercom post
⚡	Leiding naar boven gaand
⚡	Leiding, doorgaand
⚡	Leiding, flexibel
⚡	Noodverlichtingsarmatuur, transparant, vluchtweg beneden, wand
⚡	Schakelaar, 1-polig
⚡	Schakelaar, 1-polig, met thyristorregeling
⚡	Schakelaar, serie-
⚡	Schakelaar wissel-
⚡	Verdeelinrichting

Symbolenlijst installaties

Symbol	Omschrijving
⚡	Thermostaatleiding, bedraad
⚡	Aansluiting CO2 Sensor
⚡	Mechanische ventil (alzuig)
⚡	Mechanische ventil (inblaas)
⚡	Elektrische design radiator
⚡	Vloerverwarming verdeler
⚡	Vloerverwarming

Hoogte's	Omschrijving
1050+	- Schakelaar
300+	- Dubbele wcd
300+	- Buiten Wcd
300+	- Cai
300+	- Data
300+	- Loze leiding
1750+	- Wandlichtpunt badkamer woning
1800+	- Wandlichtpunt gemeenschappelijk
2000+	- Wandlichtpunt balkon
1400+	- Zonnewering 10cm uit kozijn in hoek
1400+	- Wersschakelaar PV
1050+	- Wcd Wasmachine
1050+	- Wcd Droger
600+	- Aarding badkamer
1500+	- Videoloon
1500+	- Thermostaat
1500+	- MV aansluiting woonkamer
300+	- Wcd E-radiator
1500+	- Aansluitingen regelbalk
700+	- Aansluitingen WP
2000+	- Beldrukker
1050+	- Beldrukker



electra groepen:

- Gr 01: Entree, toilet, slaapkamer 2, badkamer, woonkamer
- Gr 02: Vaatwasser
- Gr 03: Wasmachine
- Gr 04: Oven
- Gr 05: Keuken, technische ruimte, slaapkamer 1
- Gr 06: Wasdroger
- Gr 07: Warmtepomp
- Gr 08: Elektrisch koken

⊗ kruipluiken NTB, positie in woningen en gemeenschappelijke entree hal



boiler: boilervat
wp: warmtepomp
wtw: warmte terug winning

actief = deur die als eerste open gaat
x db = geluïdwerende deur
vld = vrijloopdranger

De in de tekening weergegeven schakelaars, lichtpunten wandcontactdozen, overige bedieningselementen, sanitair alsmede eventuele apparatuur zijn bij benadering aangegeven. Positie douche kraan en putje zijn bij benadering aangegeven. Aan de plaats en de afmeting hiervan kunnen geen rechten worden ontleend.

Deze tekening is nauwkeurig en met zorg samengesteld. Kleine wijzigingen in maatvoering, plattegronden, materiaalgebruik alsmede de wijzigingen die nodig zijn om te voldoen aan overheidsvoorschriften en voorschriften die tijdens de bouw noodzakelijk blijken te zijn, worden uitdrukkelijk voorbehouden.

De keuken inrichting en apparatuur op tekening zijn uitsluitend ter indicatie.

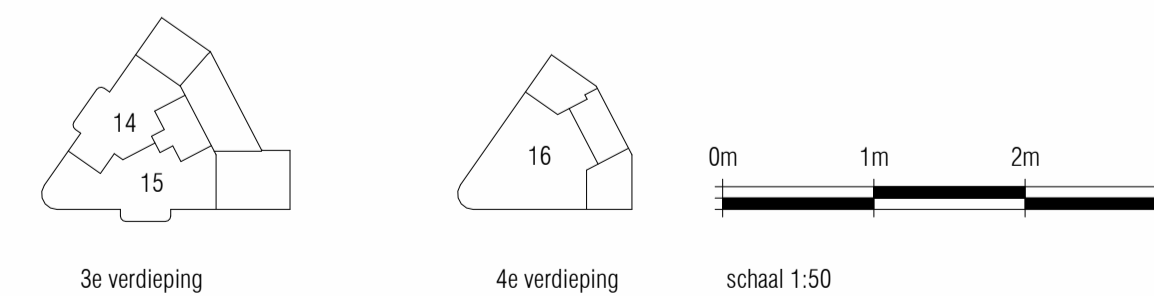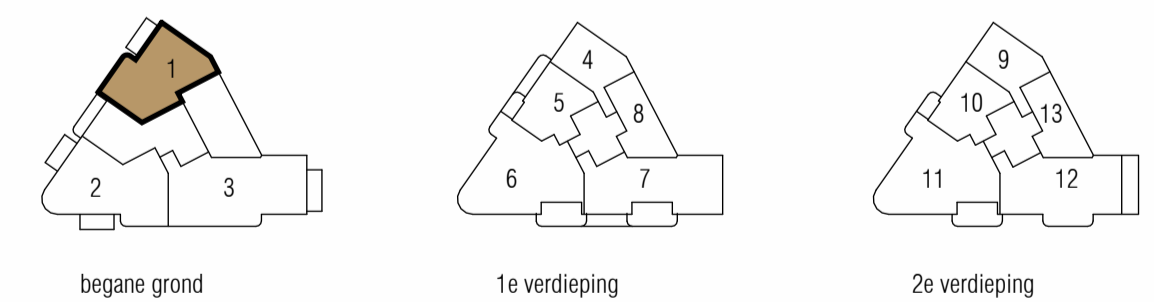

project: **de Bank - Voorburg** blad: **KAO-150_01**
 opdrachtgever: Waaijerbouw formaat: A1
 onderdeel: woning 01 schaal: 1:50
 projectnummer: A-2019360
 projectfase: KAO datum: 28-04-2022