

# RENVOOI


## Symbolenlijst electra

Symbol	Omschrijving
⚡	Aansluitpunt 1 fase en nul, geschakeld
⚡	Aansluitpunt 1 fase, nul en beschermingscontact
⚡	Aansluitpunt 3 fasen en beschermingscontact, geschakeld
T	Aansluitpunt CAI, bedraad
⚡	Aansluitpunt data
T	Aansluitpunt thermostaat
T	Loze leiding
⊗	Aansluitpunt licht
⊕	Aarding
⊕	Armatuur
⊕	Armatuur op wand met invoegpunt aan buitenzijde
⊕	Brandmelder
⊕	Centraaldoos met lichtpunt
⊕	Contactdoos 1-voudig met beschermingscontact
⊕	Contactdoos 2-voudig met beschermingscontact
⊕	Contactdoos 2-voudig met beschermingscontact in 2 inbouwdozen
⊕	Contactdoos 2-voudig met beschermingscontact, waterdicht
⊕	Contactdoos 3 fasen, nul en beschermingscontact
⊕	Contactdoos met wisselschakelaar
⊕	Contactdoos perilex
⊕	Detector, plafond
⊕	Drukknop
⊕	Enkelpolige schakelaar met contactdoos
⊕	Enkelpolige schakelaar met contactdoos
⊕	Intercom post
⊕	Leiding naar boven gaand
⊕	Leiding, doorgaand
⊕	Leiding, flexibel
⊕	Noodverlichtingsarmatuur, transparant, vluchtweg beneden, wand
⊕	Schakelaar, 1-polig
⊕	Schakelaar, 1-polig, met thyristorregeling
⊕	Schakelaar, serie-
⊕	Schakelaar wissel-
⊕	Verdeelinrichting

## Symbolenlijst installaties



Symbol	Omschrijving
⬇	Thermostaatleiding, bedraad
⬆	Aansluiting CO2 Sensor
⊕	Mechanische ventil ( afzuig )
⊕	Mechanische ventil ( inblaas )
⊕	Elektrische design radiator
⊕	Vloerverwarming verdeler
⊕	Vloerverwarming

Hoogte's		
- Schakelaar		1050+
- Dubbele wcd		300+
- Buiten Wcd		300+
- Cai		300+
- Data		300+
- Loze leiding		300+
- Wandlichtpunt badkamer woning		1750+
- Wandlichtpunt gemeenschappelijk		1800+
- Wandlichtpunt balkon		2000+
- Zonnewering 10cm uit kozijn in hoek		1400+
- Werschakelaar PV		1050+
- Wcd Wasmachine		1050+
- Wcd Droger		1050+
- Aarding badkamer		600+
- Videoloon		1500+
- Thermostaat		1500+
- MV aansluiting woonkamer		1500+
- Wcd E-radiator		300+
- Dubbele wcd MK		1500+
- Aansluitingen regelbalk		700+
- Aansluitingen WP		2000+
- Beldrukker		1050+

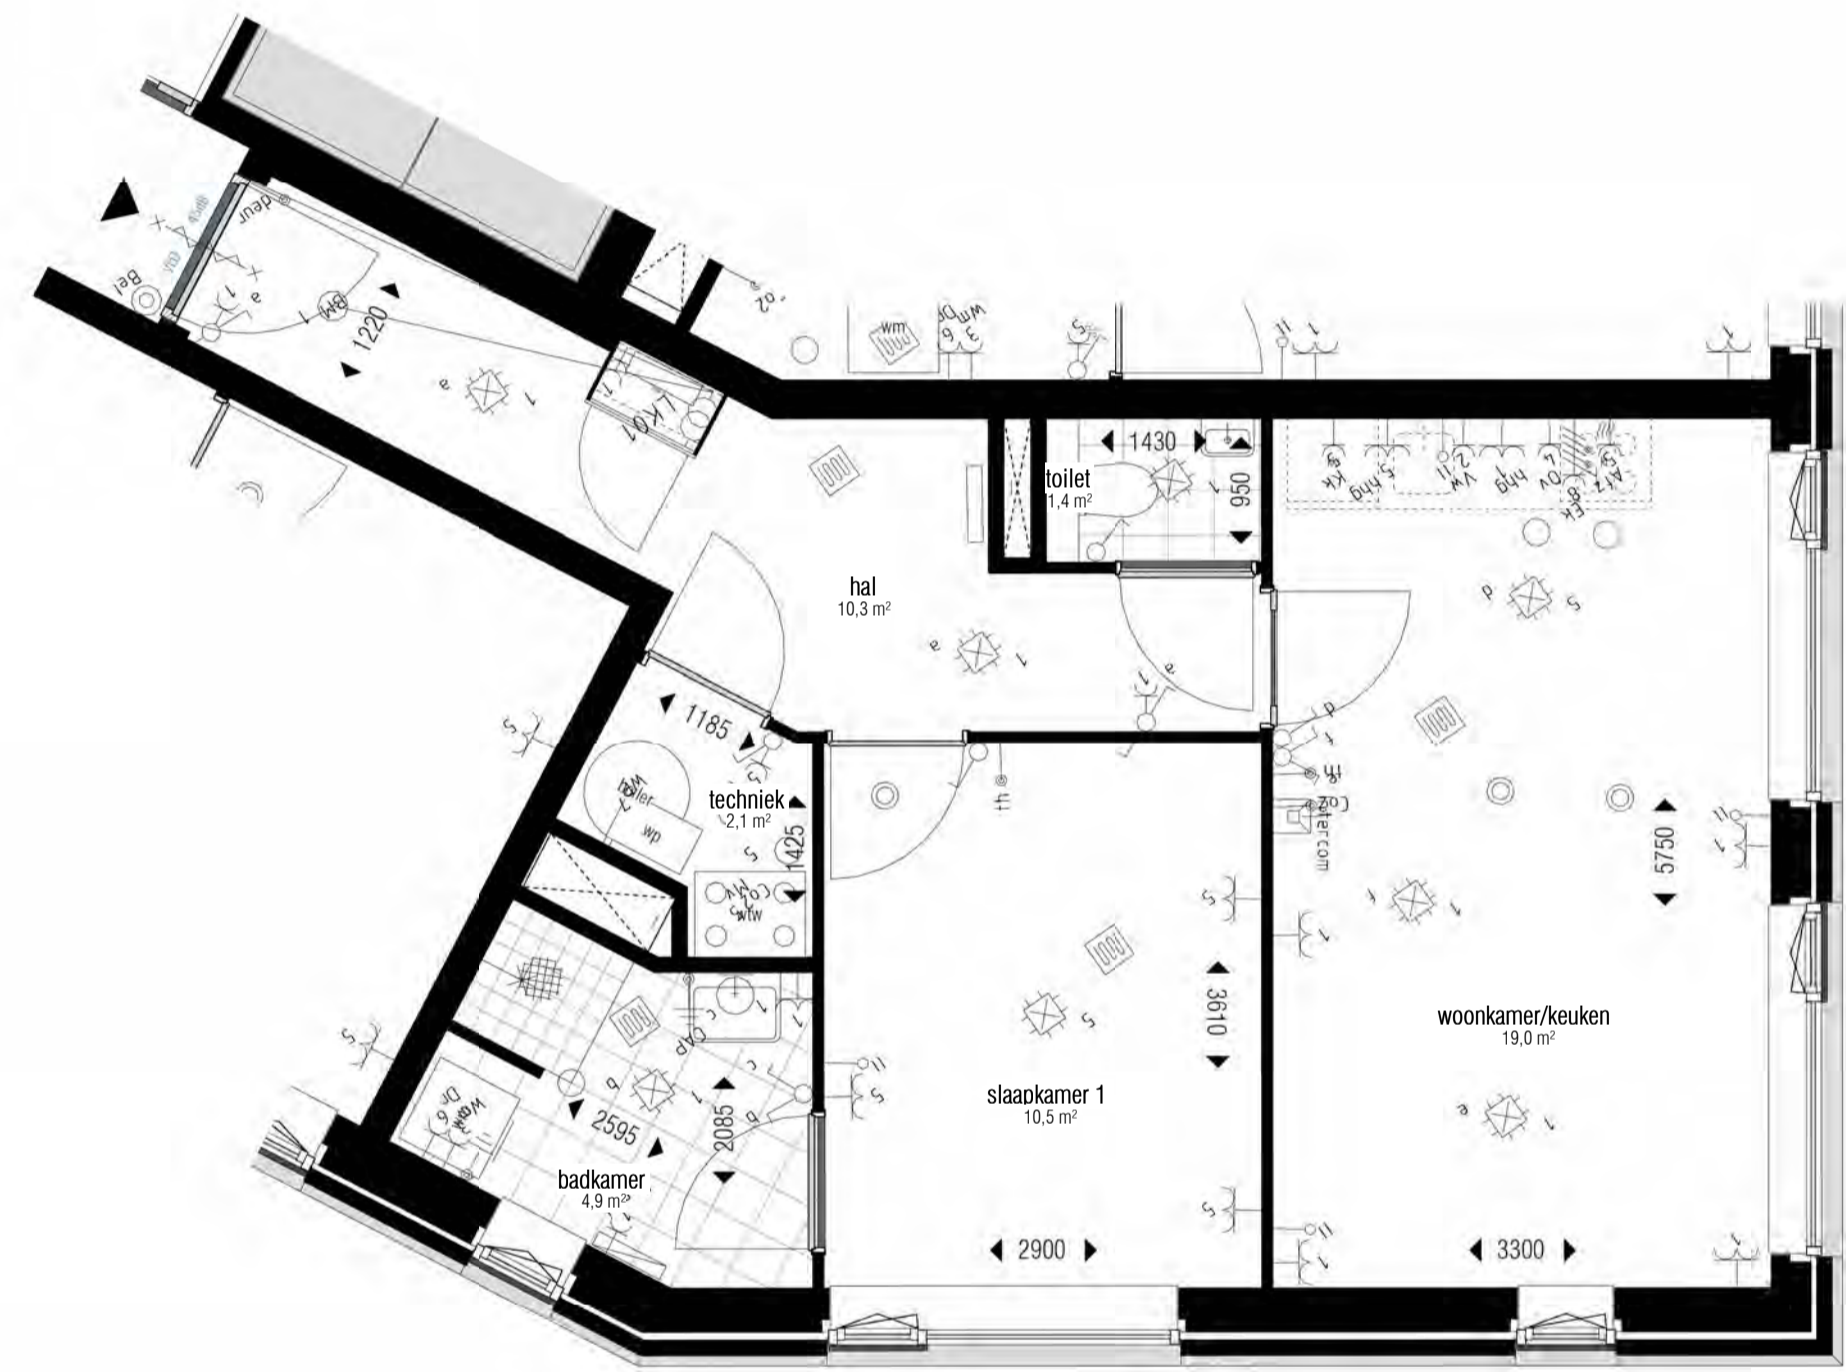

### electra groepen:

- Gr 01: Entree, toilet, badkamer, woonkamer
- Gr 02: Vaatwasser
- Gr 03: Wasmachine
- Gr 04: Oven
- Gr 05: Keuken, technische ruimte, slaapkamer 1
- Gr 06: Wasdroger
- Gr 07: Warmtepomp
- Gr 08: Elektrisch koken

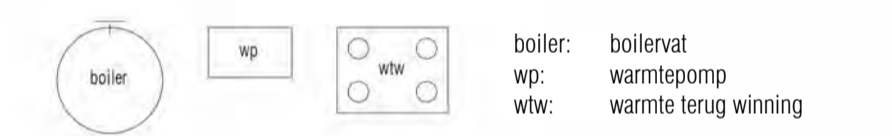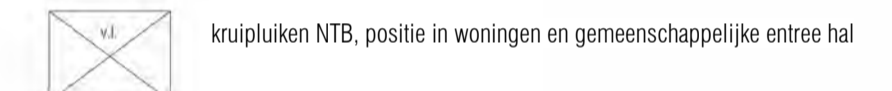


actief = deur die als eerste open gaat  
 x db = geluidwerende deur  
 vld = vrijloopdranger

De in de tekening weergegeven schakelaars, lichtpunten wandcontactdozen, overige bedieningselementen, sanitair alsmede eventuele apparatuur zijn bij benadering aangegeven.  
 Positie douche kraan en putje zijn bij benadering aangegeven.  
 Aan de plaats en de afmeting hiervan kunnen geen rechten worden ontleend.

Deze tekening is nauwkeurig en met zorg samengesteld. Kleine wijzigingen in maatvoering, plattegronden, materiaalgebruik alsmede de wijzigingen die nodig zijn om te voldoen aan overheidsvoorschriften die tijdens de bouw noodzakelijk blijken te zijn, worden uitdrukkelijk voorbehouden.

De keuken inrichting en apparatuur op tekening zijn uitsluitend ter indicatie.

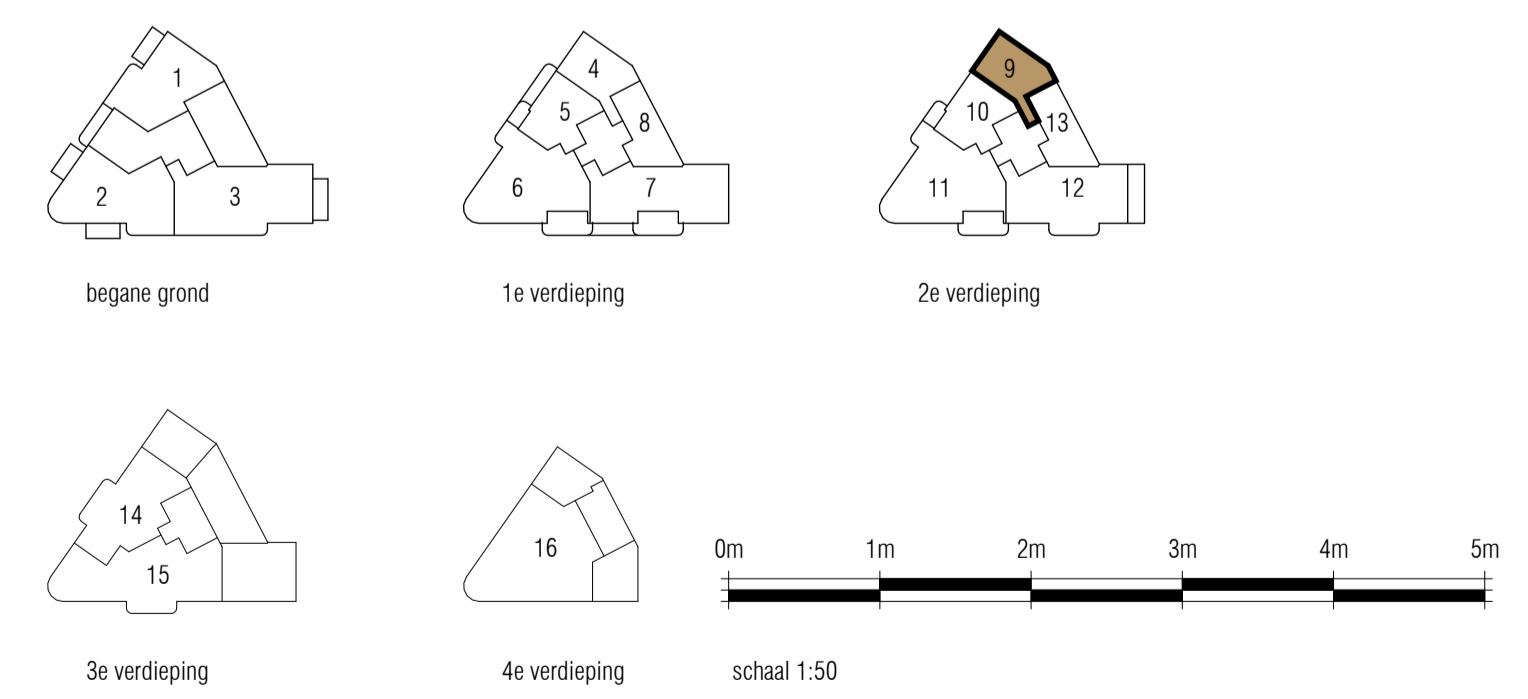

project: **de Bank - Voorburg** blad: **KAO-150\_09**  
 opdrachtgever: Waaijerbouw formaat: A1  
 onderdeel: woning 09 schaal: 1:50  
 projectfase: KAO projectnummer: A-2019360 datum: 28-04-2022

