




gevel zuid-west (Rozenboomstraat)



gevel zuid-oost (Parkweg)



gevel noord (binnen terrein)

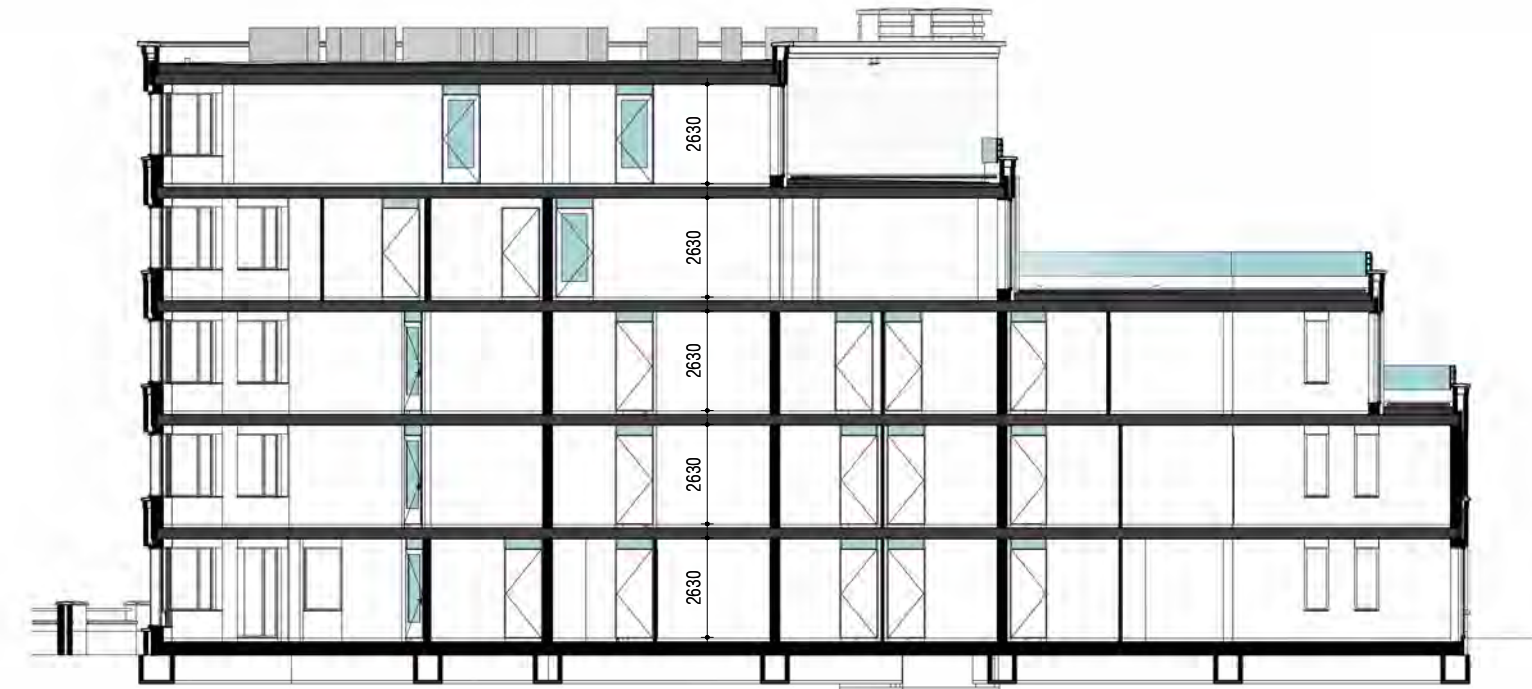

doorsnede



project: de Bank - Voorburg
 opdrachtgever: Waaijerbouw
 onderdeel: gevels en doorsnede
 projectfase: KAO

blad: KAO-200
 formaat: A2
 schaal: 1:200
 projectnummer: A-2019360
 datum: 28-04-2022

